

Délégation Urbanisme et Mobilité
Direction Planification et Stratégies Territoriales
Service Planification

TERRANOTA Cabinet
13 Rue Jean GROLIER
69007 LYON

Vos références :

Référence Toodego : **LRV-SSFRRZHX**

Commune : **Genay**

Rue du Château : n° 180, 220

Lyon, le 30 mai 2023

Objet : Lettre de renseignement de voirie
Pièce jointe : Plan

Monsieur,

Suite à votre demande du 30/05/2023 concernant le(s) bien(s) cadastré(s) **Section AI, Parcelle(s) : n°632, 634**, veuillez trouver ci-dessous les renseignements.

L'emprise foncière est intéressée par le ou les emplacement(s) réservé(s) ci-après:


Emplacement réservé de voirie n° 51 :

Elargissement de voie Rue du Château (de Rue des Mignotières à Rue des Terreaux)

Bénéficiaire : Métropole de Lyon



Le service Planification

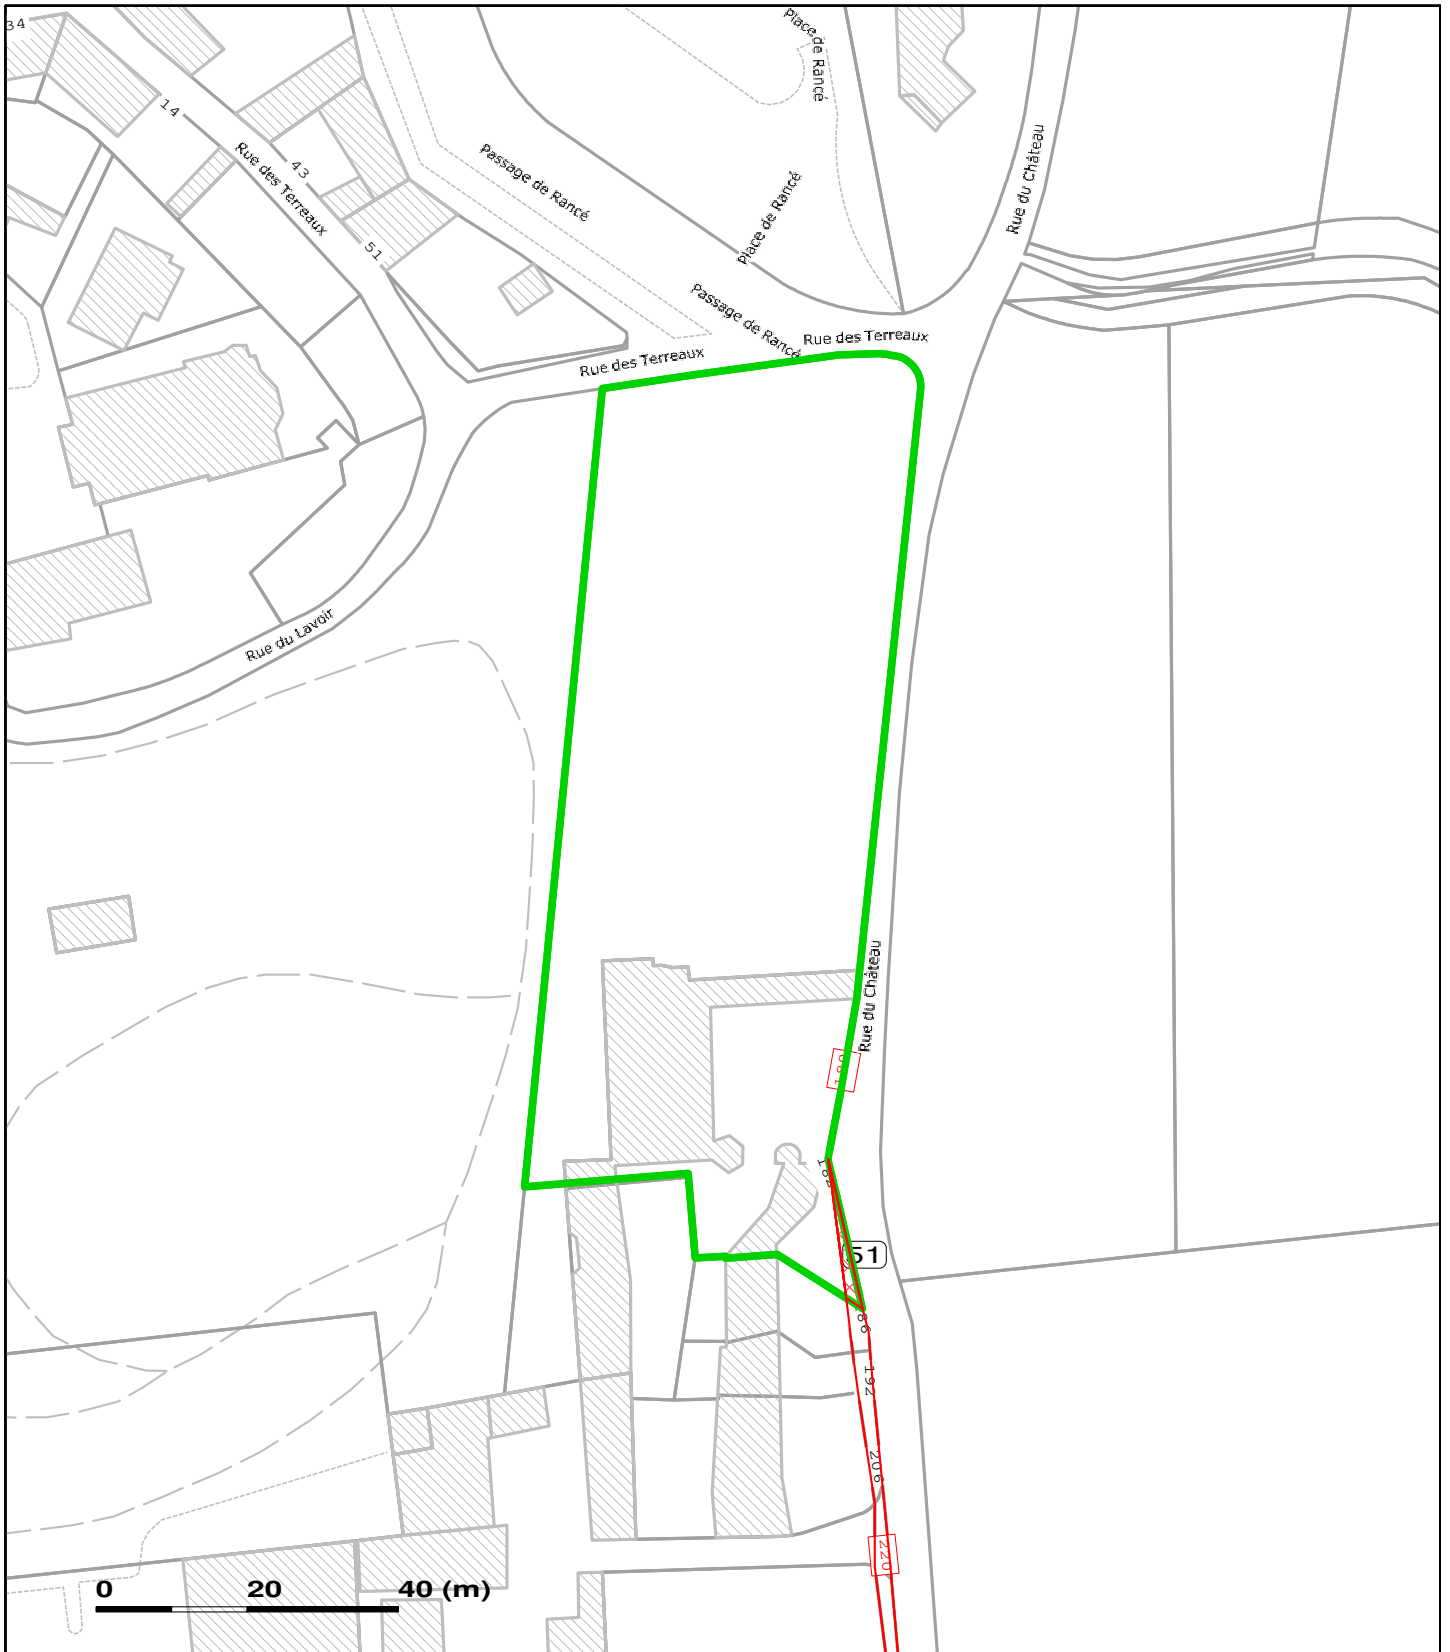




Vos références :

Parcelles : - 69278A1634 - 69278A1632

Édité le 30-05-2023

Genay
LETTRE DE RENSEIGNEMENT DE VOIRIE

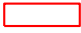	Tènement objet de la demande
	Emplacement(s) réservé(s) de voirie
	Emplacement(s) réservé(s) hors tènement