Département :
HERAULT

Commune :
SETE

Section : BT
Feuille : 000 BT 01

Échelle d'origine : 1/2000
Échelle d'édition : 1/2000

Date d'édition : 23/06/2025
(fuseau horaire de Paris)

Coordonnées en projection : RGF93CC43
©2022 Direction Générale des Finances Publiques

DIRECTION GÉNÉRALE DES FINANCES PUBLIQUES

EXTRAIT DU PLAN CADASTRAL

Le plan visualisé sur cet extrait est géré par le centre des impôts foncier suivant :
SDIF MONTPELLIER
Le Millénaire 156 rue Alfred NOBEL
34960
34960 MONTPELLIER CEDEX 02
tél. 04 11 28 49 64 -fax
sdif34.ptgc@dgfip.finances.gouv.fr

Cet extrait de plan vous est délivré par :
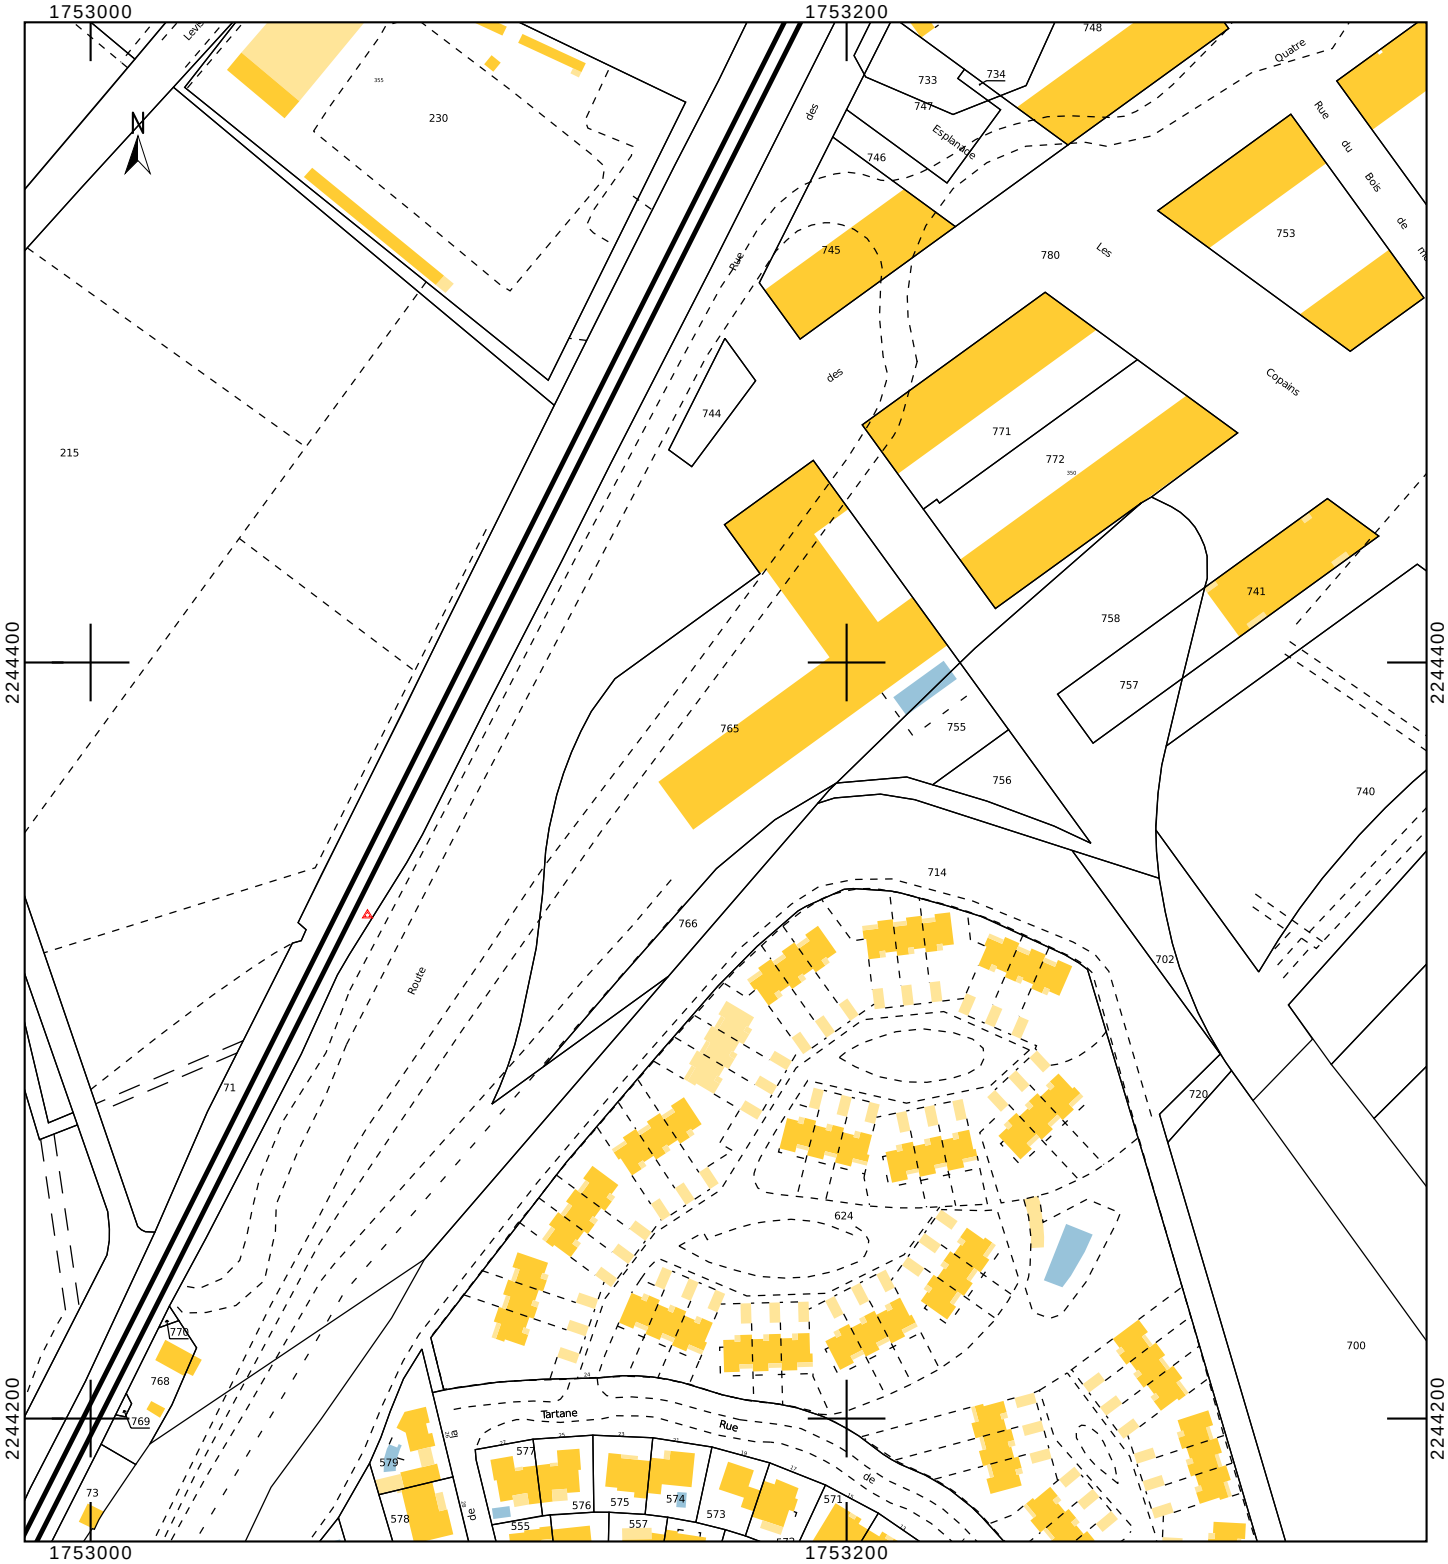
cadastre.gouv.fr